



ENSEIGNEMENT SUPÉRIEUR FRANCO-VIETNAMIEN, ARCHITECTURE ET PAYSAGE À HANOI

Formations co-habilitées entre l'Université d'architecture de Hanoi et les Écoles Nationales Supérieures d'Architecture de Bordeaux, Paris-Belleville, Normandie et Toulouse sous l'égide du Ministère de la Culture



Luc PERROT

NGUYỄN Thái Huyền



LỊCH SỬ TÓM TẮT CỦA ĐẠI HỌC KIẾN TRÚC HÀ NỘI BRIEVE HISTOIRE DE L'UNIVERSITÉ D'ARCHITECTURE DE HANOI

1969: Faculté d'Architecture
1969: Faculté de Construction Techniques

Établissement officiel

17 Septembre 1969



1961

Formation d'architecture
Par le Ministère d'Architecture

1976

Déplacement dans de nombreux endroits
pour évacuation
1972 : Hà Tay, Vinh Phú, Cao Bang
1973 : Xuan Hba
1976 : retour à Hanoi
Depuis 1981 : le campus de Hanoi aujourd'hui

1972: Faculté de Génie Civile

1990

Coopération internationale
(Sweden, Canada, France, Belgium
Netherlands, India & Thailand)

2000

Formation multidisciplinaire
1992: Faculté of Post-universitaire
1992: Faculté d'Aménagement Urbain &
Rural
1997: Faculté d'Infrastructure &
Environnement Urbain

2005: Faculté de Gestion Urbaine
2005: Faculté de Formation
fondamentale

2010

Institut de formation et de
cooperation internationales

2015: Faculté de Design Intérieur et
de Beaux-Arts
2015: Faculté d'Informatique

Nouveau campus
Xuan Hba

2016

2015



QUÁ TRÌNH LIÊN KẾT ĐÀO TẠO KIẾN TRÚC PHÁP TẠI ĐẠI HỌC KIẾN TRÚC HÀ NỘI ÉVOLUTION DES FORMATIONS FRANCOPHONES À L'UNIVERSITÉ D'ARCHITECTURE DE HANOI



2001

Post Master
DPEA Projet urbain,
patrimoine et
développement durable

2010

Filière Architecture - Paysage

Filière doctorale en co-tutelle
Architecture, Ville, Territoire et Paysage

2015

Institut de formation et de
coopération internationales

2018

Filière Licence - Master -
Doctorat en Architecture

Renouvellement de la convention du LMD

2022




INSTITUTE OF INTERNATIONAL TRAINING & COOPERATION

Programs in Architecture



INSTITUTE OF INTERNATIONAL TRAINING & COOPERATION

FACULTY OF ARCHITECTURE

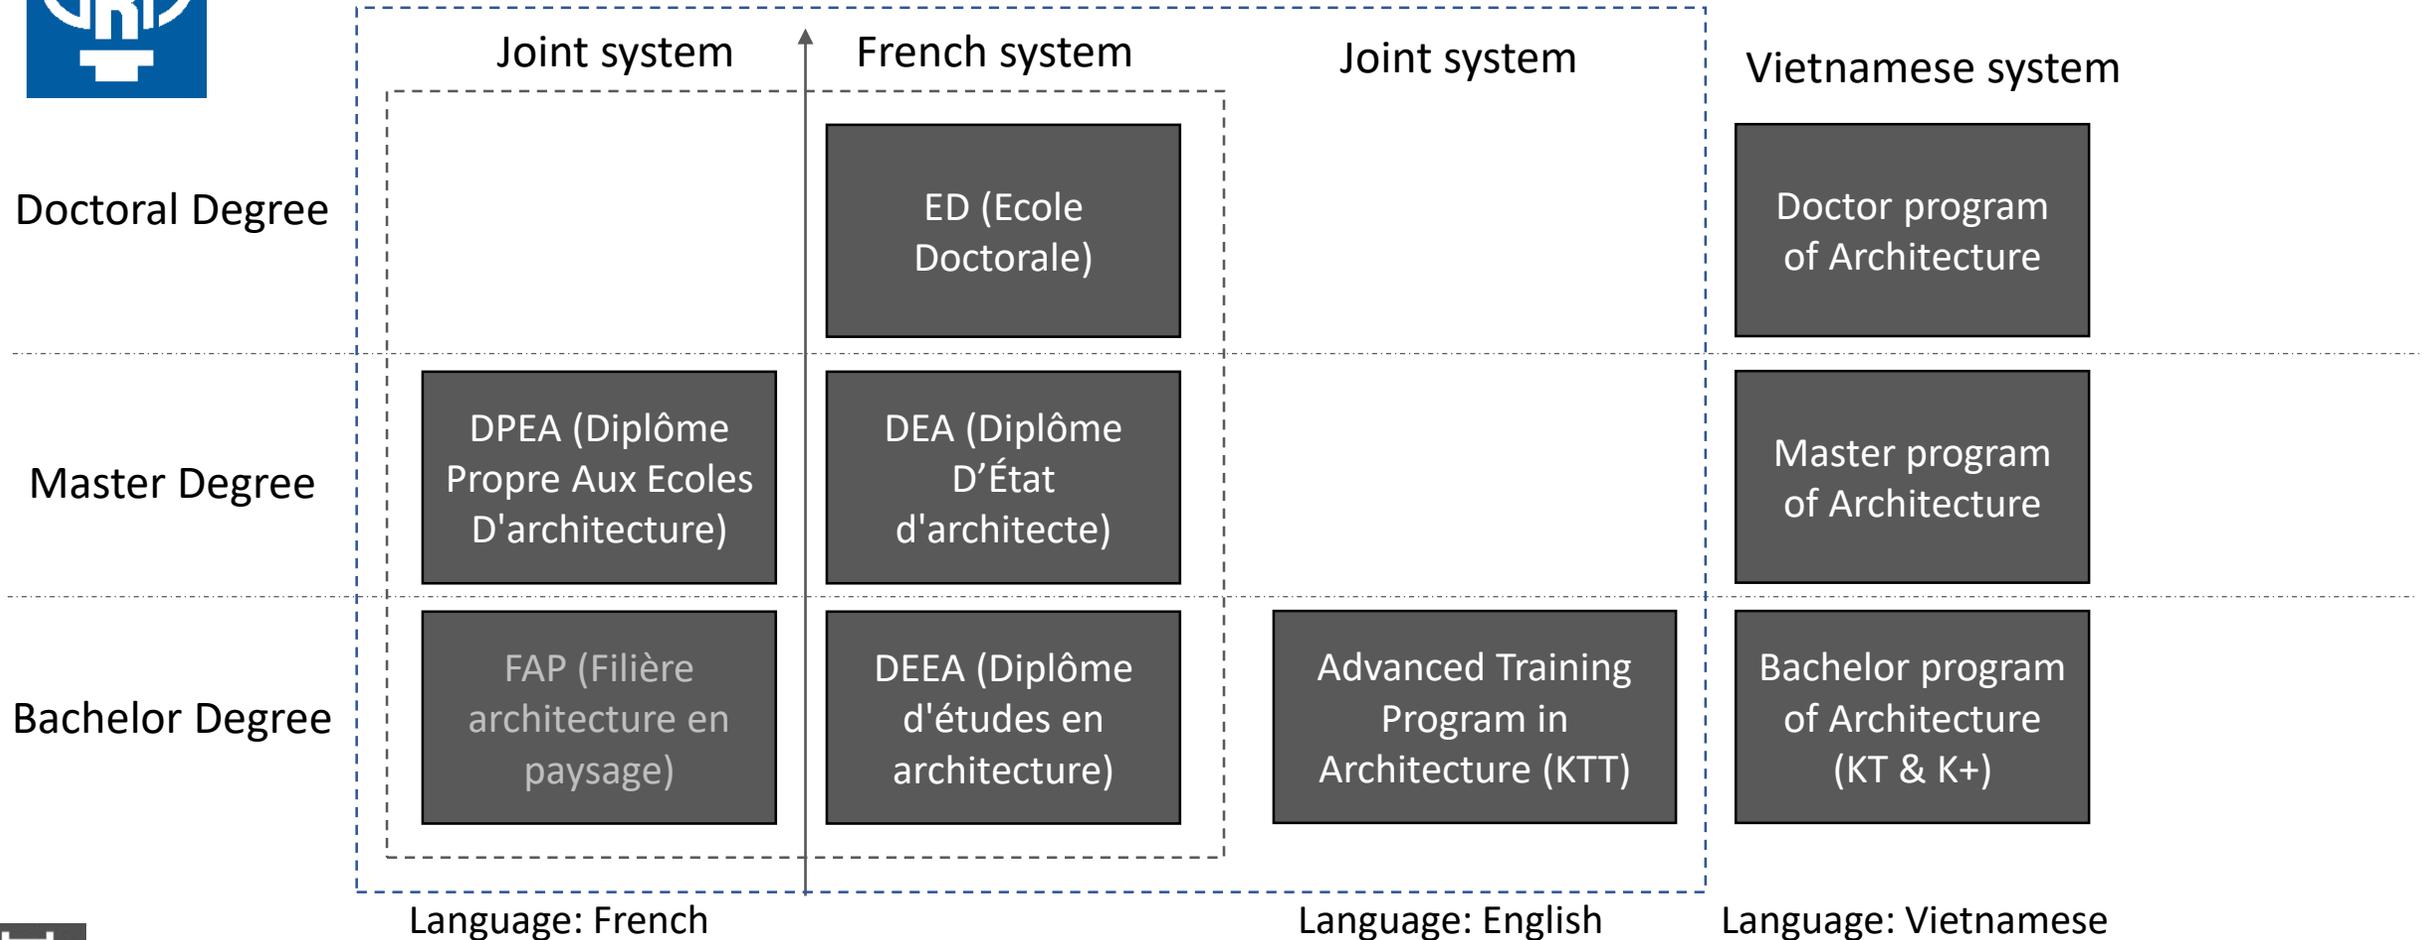



**PROGRAMME DE LA LICENCE
D'ARCHITECTURE FRANCO-
VIETNAMIEN HABILITÉ PAR
L'HCERES ET ANNEXÉ À LA
CONVENTION LMD 2023-2027**

	CM	TD	Heures encadrées	Heures de travail perso.	Crédits européens
SEMESTRE 1 : observer, représenter, concevoir					
Coordination		10	10		
UE1					
Atelier de projet : notions		108	108	122	10
Représentation de l'architecture dans son environnement	16	36	52	40	4
			160	162	14
UE2					
Connaissances de l'architecture : théorie	24		24	22	2
Connaissances de l'architecture : histoire	24		24	22	2
Analyse architecturale		36	36	33	3
			84	77	7
UE3					
Arts plastiques et visuels	16	44	60	32	4
Structure : découverte et théorisation	16	32	48	44	4
Langues (française et vietnamienne)		16	16	7	1
			124	83	9

	CM	TD	Heures encadrées	Heures de travail perso.	Crédits européens
SEMESTRE 2 : observer, représenter, concevoir					
Coordination		10	10		
UE1					
Atelier de projet : notions		108	108	122	10
Représentation de l'architecture dans son environnement	16	36	52	40	4
			160	162	14
UE2					
Connaissances de l'architecture : théorie	24		24	22	2
Connaissances de l'architecture et du paysage : histoire	24		24	22	2
Analyse d'architectures vernaculaires		36	36	33	3
			84	77	7
UE3					
Arts plastiques et visuels	16	44	60	9	3
Ambiances : découverte et théorisation	16	20	36	33	3
Stage ouvrier				46	2
Langues (française B1 et vietnamienne)		16	16	7	1
			112	95	9



PROGRAMME DE LA LICENCE
D'ARCHITECTURE FRANCO-
VIETNAMIEN HABILITÉ PAR
L'HCERES ET ANNEXÉ À LA
CONVENTION LMD 2023-2027

	CM	TD	Heures encadrées	Heures de travail perso.	Crédits européens
SEMESTRE 3 : milieu, ressources, construire					
Coordination		10	10		
UE1					
Atelier de projet : équipement et espace public		80	80	150	10
Architecture et paysage	24		24	22	2
			104	172	12
UE2					
Milieu (workshop en début de semestre)	20	40	60	32	4
Ressources (workshop en milieu de semestre)	20	40	60	32	4
Construire (workshop en fin de semestre)	20	40	60	32	4
			180	96	12
UE3					
Espaces, cultures, sociétés	24	0	24	22	2
Structure : découverte et théorisation	16	16	32	37	3
Langues (française et vietnamienne)		16	16	7	1
			72	66	6

	CM	TD	Heures encadrées	Heures de travail perso.	Crédits européens
SEMESTRE 4 : architecture de l'habitation					
Coordination		10	10		
UE1					
Atelier de projet : habitation et espace public		108	108	122	10
Archi. de l'habitation, héritages et enjeux contemporains	24		24	22	2
			132	144	12
UE2					
Ambiance (workshop 1 semaine)	16	24	40	75	5
Outils numériques BIM	4	20	24	22	2
Socio. de la ville, du quartier au logement (accomp. WS)	24	24	48	21	3
			112	118	10
UE3					
Arts plastiques et visuels	6	44	50	19	3
Histoire de la construction, histoire des villes	48		48	44	4
Langues (française B1-B2 et vietnamienne)		16	16	7	1
			114	70	8




PROGRAMME DE LA LICENCE
D'ARCHITECTURE FRANCO-
VIETNAMIEN HABILITÉ PAR
L'HCERES ET ANNEXÉ À LA
CONVENTION LMD 2023-2027

	CM	TD	Heures encadrées	Heures de travail perso.	Crédits européens
SEMESTRE 5 : architecture et territoire					
Coordination		10	10		
UE1					
Atelier de projet architectural et urbain		108	108	122	10
Evolution des formes urbaines	24		24	22	2
			132	144	12
UE2					
De villes en métropoles (accompagnement du workshop)	24		24	22	2
Outils numériques BIM	12	36	48	21	3
Atlas formes urb. et archi., paysages, modes de vie (WS)		48	48	44	4
			120	87	9
UE3					
Patrimoine	24		24	22	2
Ambiance, théorie et matérialisation	16	32	48	44	4
Métiers, stage	12		12	34	2
Langues (française et vietnamienne)		16	16	7	1
			100	107	9

	CM	TD	Heures encadrées	Heures de travail perso.	Crédits européens
SEMESTRE 6 : semestre exploratoire					
Coordination		10	10		
UE1					
Atelier de projet Master class		100	100	84	8
Théorie de l'architecture	20		20	26	2
			120	110	10
UE2					
Situations au choix		40	40	29	3
Notions au choix	20	10	30	39	3
Rapport d'études		36	36	56	4
			106	124	10
UE3					
Eco-conception	16	32	48	44	4
Métiers, rapport de stage	12		12	80	4
Langues (française B2 et vietnamienne)		32	32	14	2
			92	138	10



CONTEXTE DE HANOI

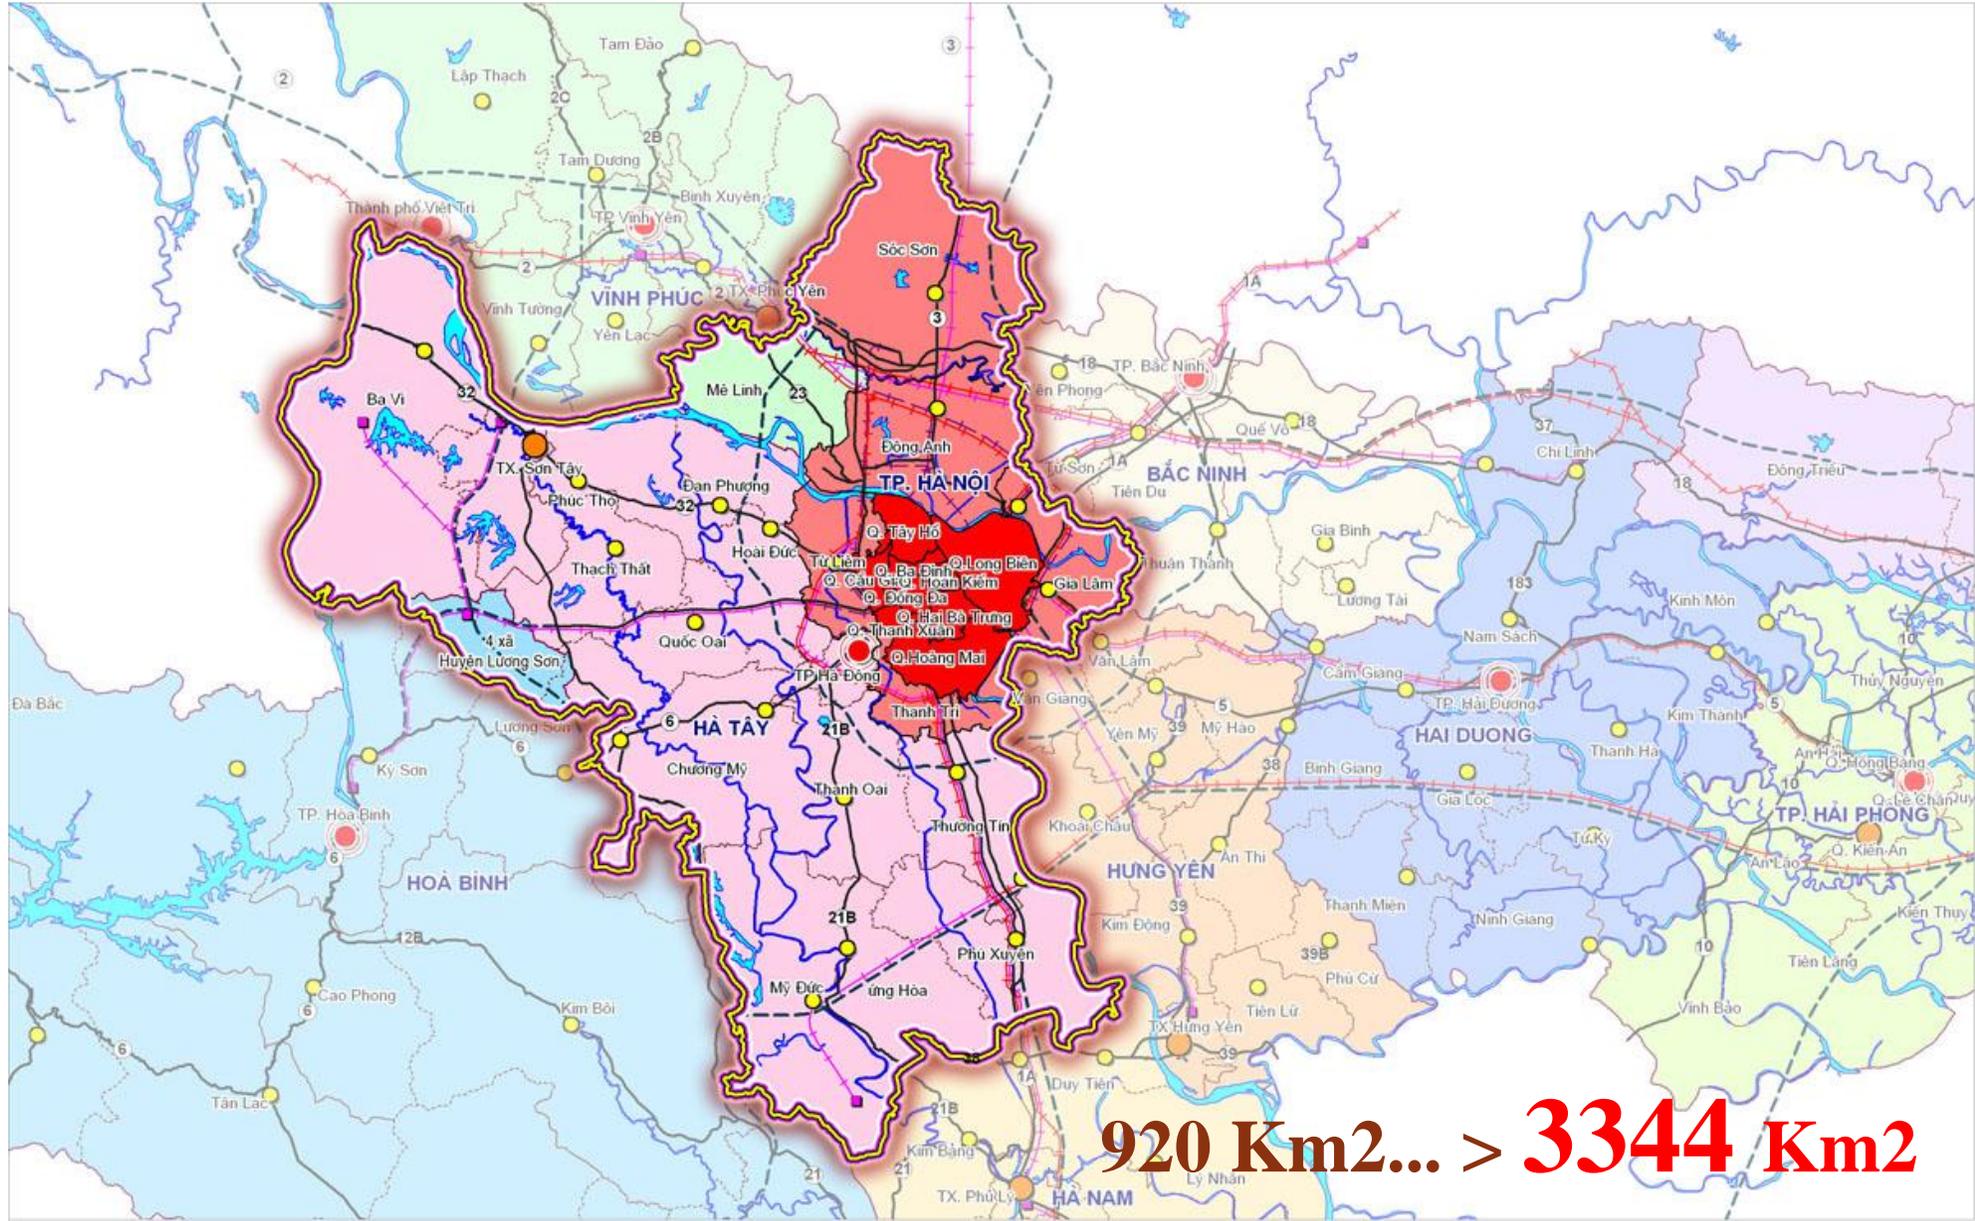





PHILOSOPHIE DE
FORMATION:

**L'ARCHITECTE EST
L'HUMAIN DU TERRAIN**





ATELIER S4: ARPENTAGE DU TERRAIN





ATELIER S4: TRAVAIL EN BINOME





ATELIER S4: PROJET DE LOGEMENT À LA COMMUNE HONG HA, DISTRICT DAN PHUONG, HANOI

Thibault Cassagne, Hoàng Quang Phát









ATELIER S4: PROJET DE LOGEMENT

Thibault Cassagne,
Hoàng Quang Phát

AU FIL DE L'EAU

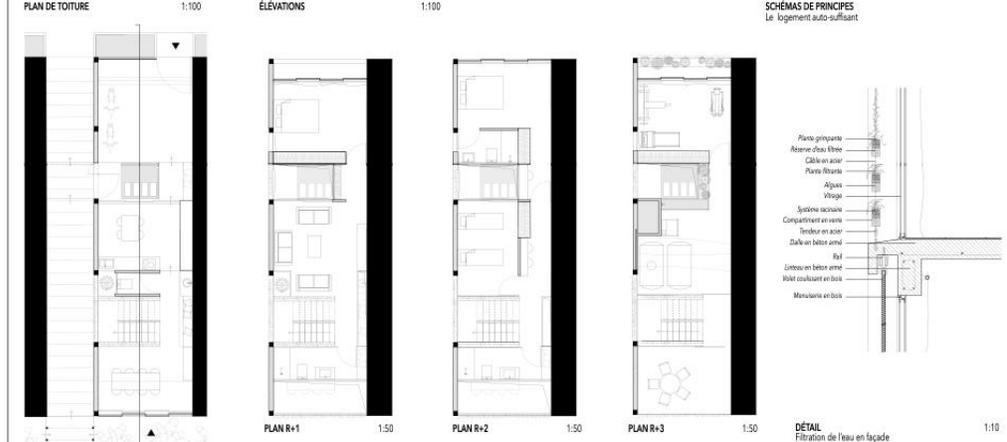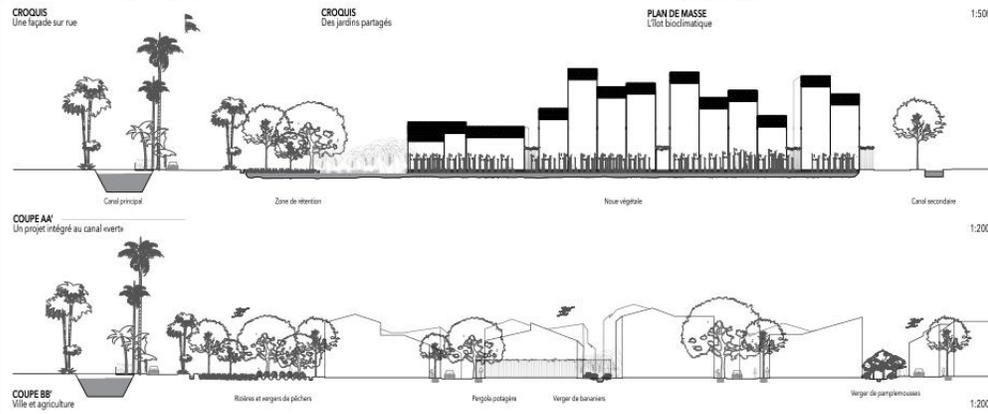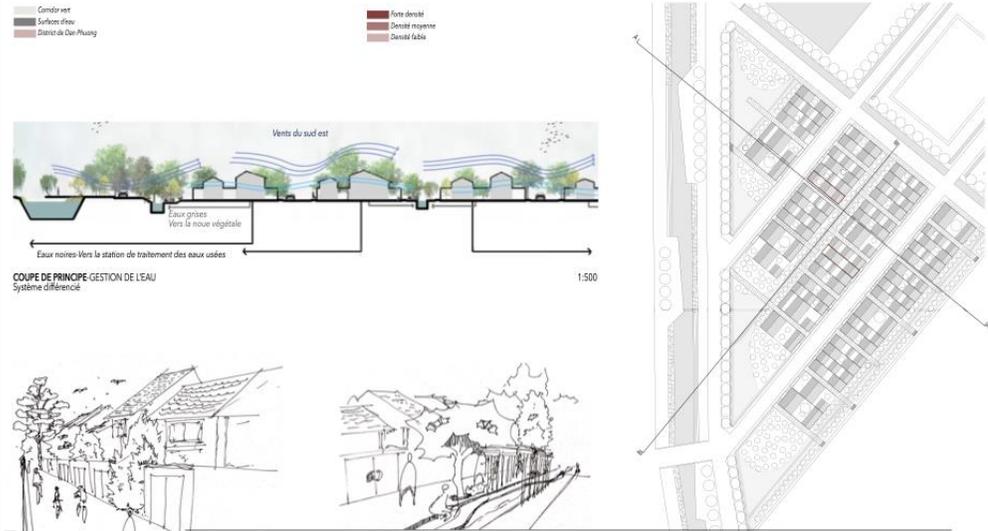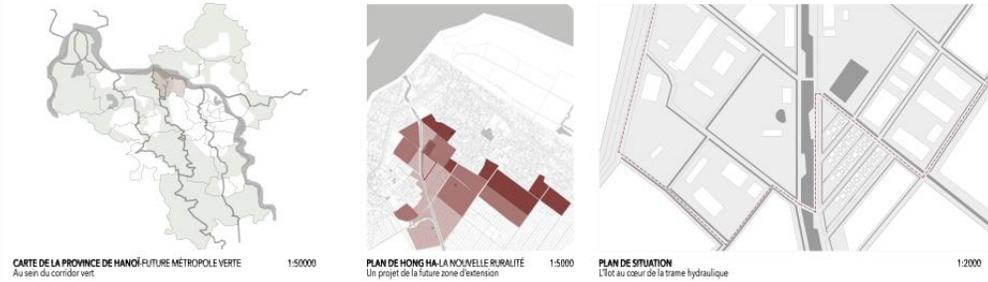

VIVRE DE L'AUTRE CÔTÉ DE LA DIGUE



ATELIER S4: PROJET DE LOGEMENT

Sarah Le Roux


LOCALISATION




PLAN MASSE 1/500




PHOTO DU SITE ACTUELLEMENT

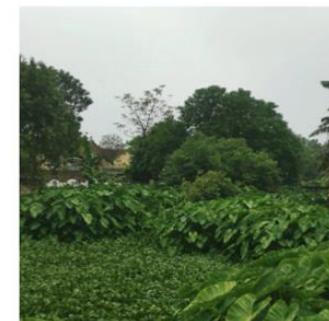


PLAN 1/100

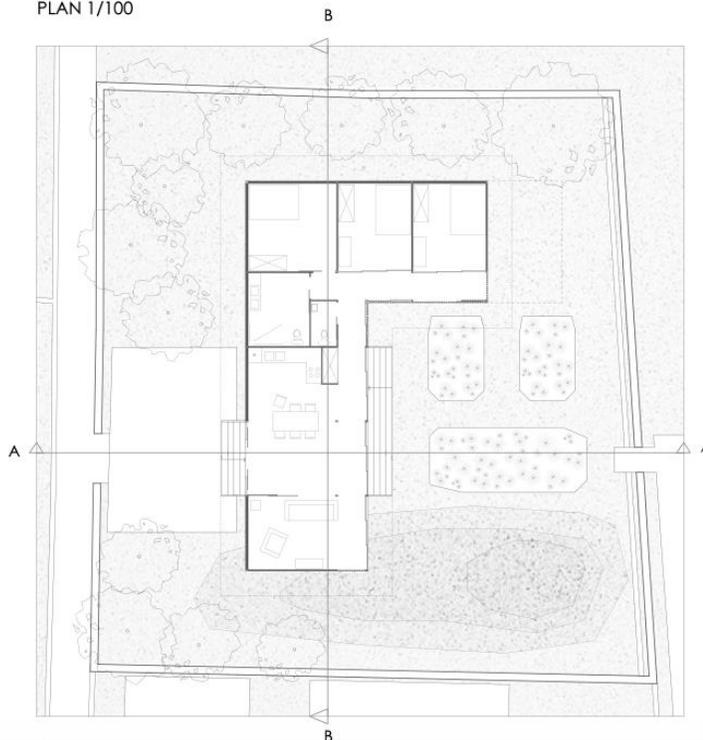

CROQUIS DE PRINCIPE:

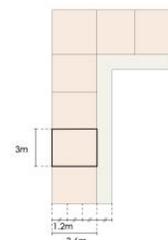

Un module d'une même dimension qui se répète selon une trame verticale et horizontale.

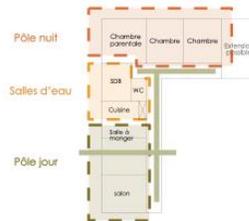

Une organisation intérieure divisé en 3 pôles, le pôle nuit, le pôle jour, et le pôle des salles d'eau, et desservis par une circulation simple.

SÉQUENCE DE PHOTO DANS LA MAQUETTE:




DETAIL STRUCTUREL ET MATERIAUX 1/50




ATELIER S4: PROJET DE LOGEMENT

Sarah Le Roux


COUPE AA 1/100

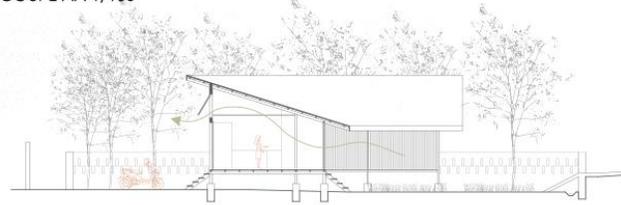


COUPE BB 1/100

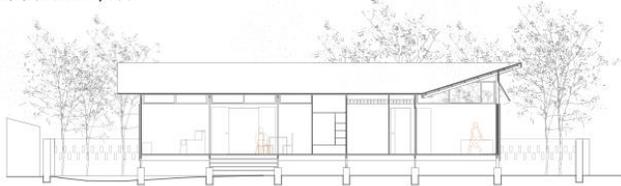

ÉLEVATION NORD OUEST 1/100

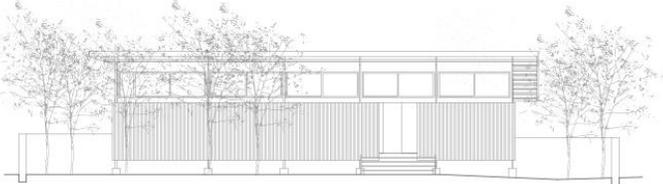

ÉLEVATION SUD EST 1/100

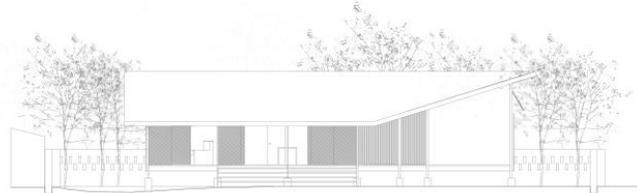

RÉFÉRENCES




Mumbai artists retreat - Architecture Brio




Centre communautaire au Mexique



Ithon Mun Community center

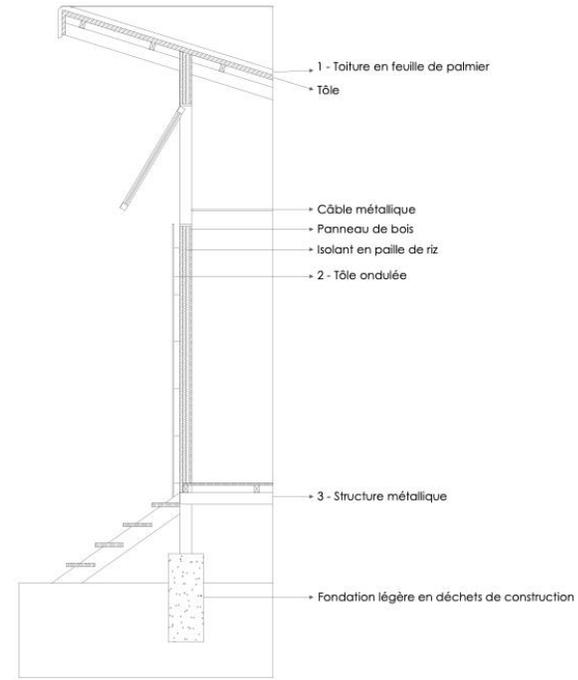

AXONOMETRIE STRUCTURELLE ET CONTREVENTEMENTS 1/100

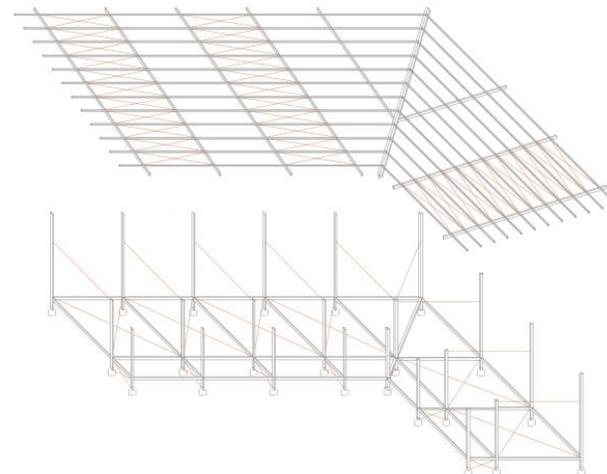





DÉMARCHE D'ATELIERS:
TRAVAIL DE TERRAIN

(WORKSHOP RETHINKING PLASTIC,
PROJET EUROPEEN, 11.2021)







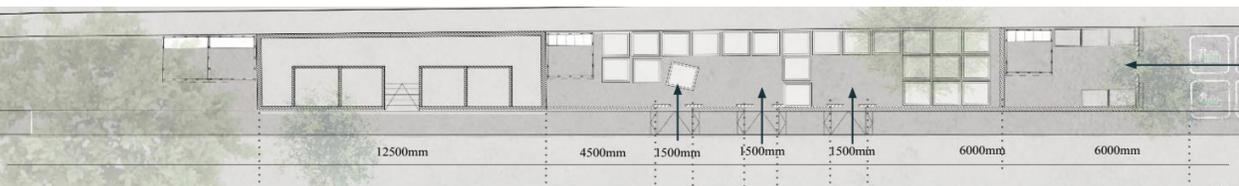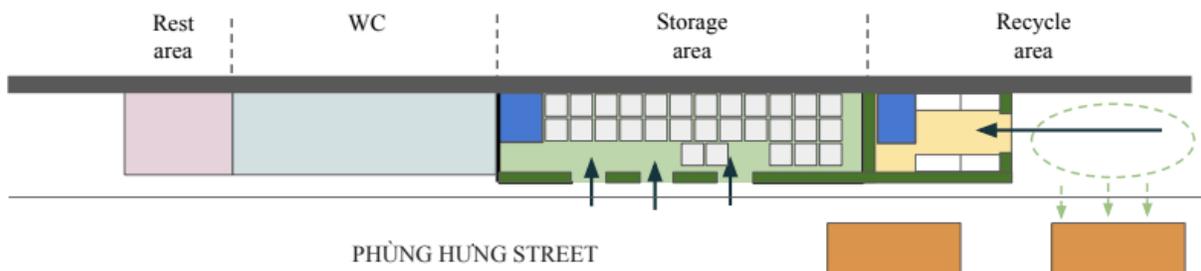

MẶT BẰNG CHI TIẾT/ DETAIL PLAN



Mình có thể tồn đến **1000** năm để tự PHÂN HỦY

FOR RENT

RÁC TÁI CHẾ
Recyclable waste

Mình sẽ CÙNG BẠN PHÂN LOẠI rác

FOR RENT

RÁC HỖN HỢP
General waste

Mình chỉ mất MỘT THỜI GIAN NGẮN để TỰ PHÂN HỦY


FOR RENT

RÁC HỮU CƠ
Organic Waste

EPR

URENCO

PHÂN LOẠI HAY HỦY HOẠI

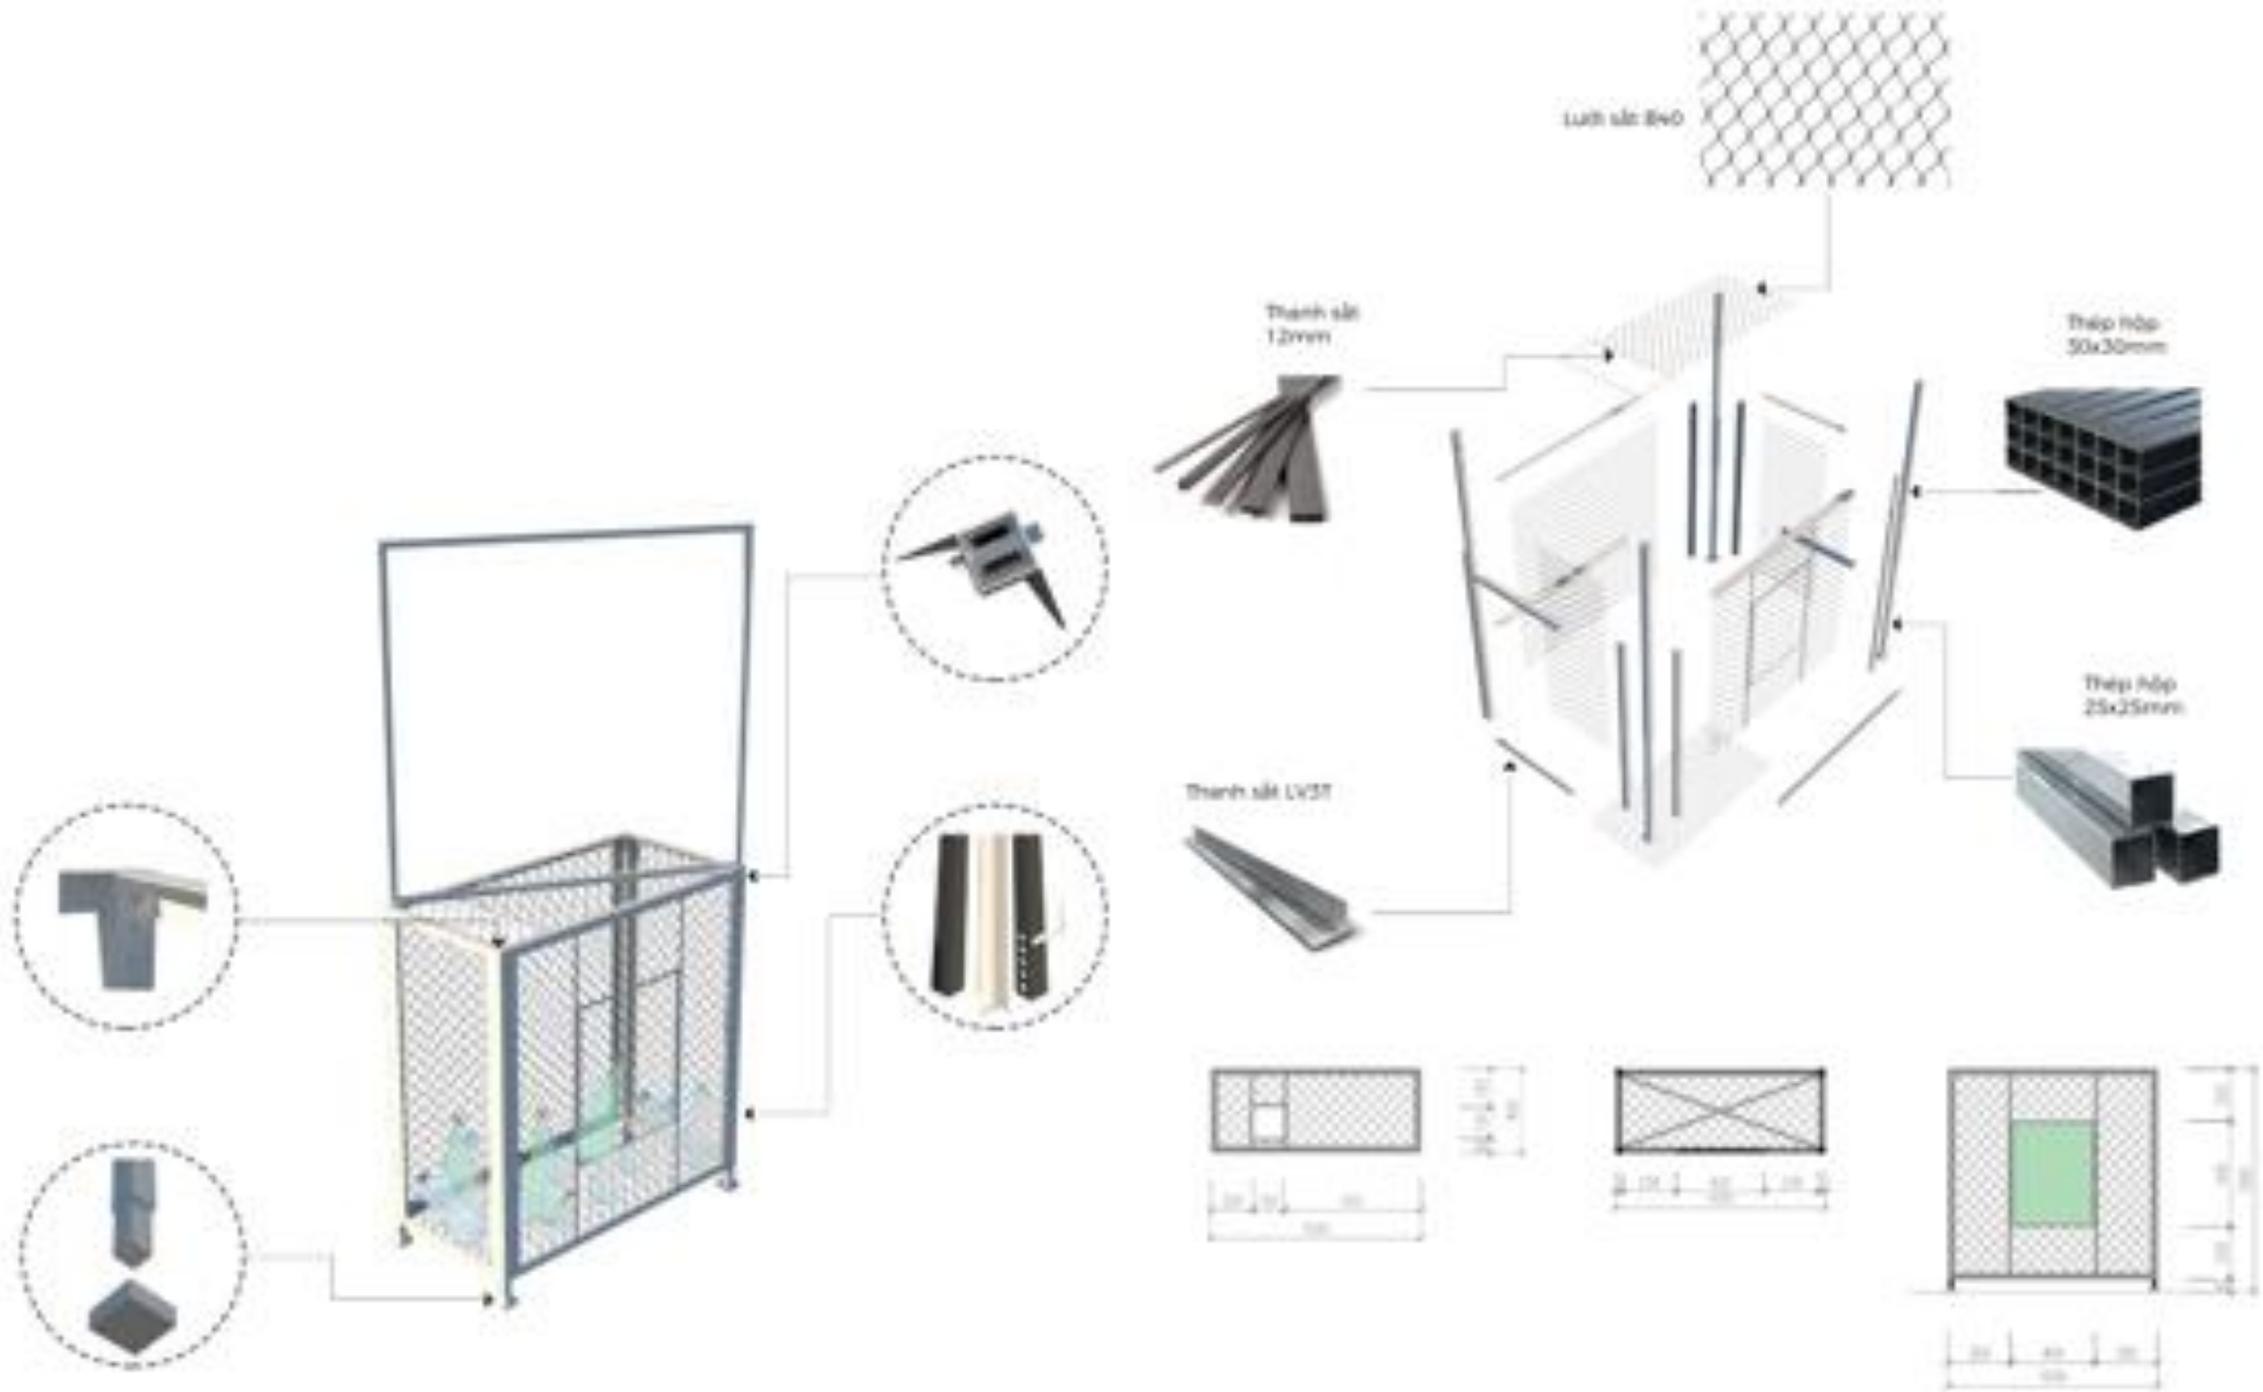

TRAVAIL D'ATELIER DE FABRICATION ÉCHELLE 1



